

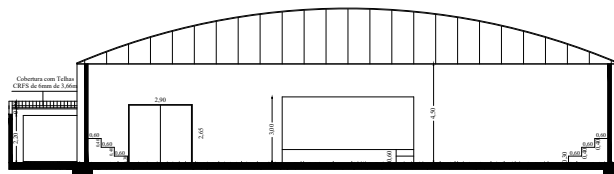


PLANTA DE COBERTURA  
ESCALA 1/200


CALÇADA

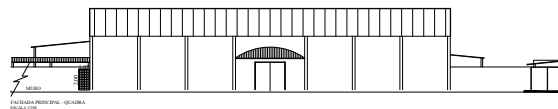


CORTE C-C - QUADRA  
ESCALA 1/200

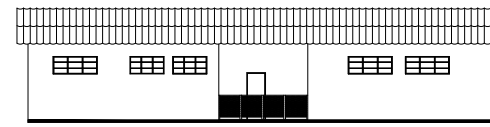


FACHADA PRINCIPAL - ESCOLA  
ESCALA 1/200

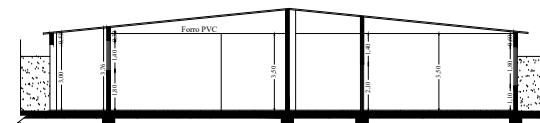

CORTE A-A - ESCOLA  
ESCALA 1/200

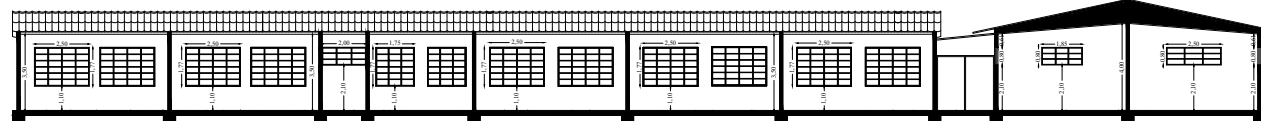

CORTE B-B  
ESCALA 1/200

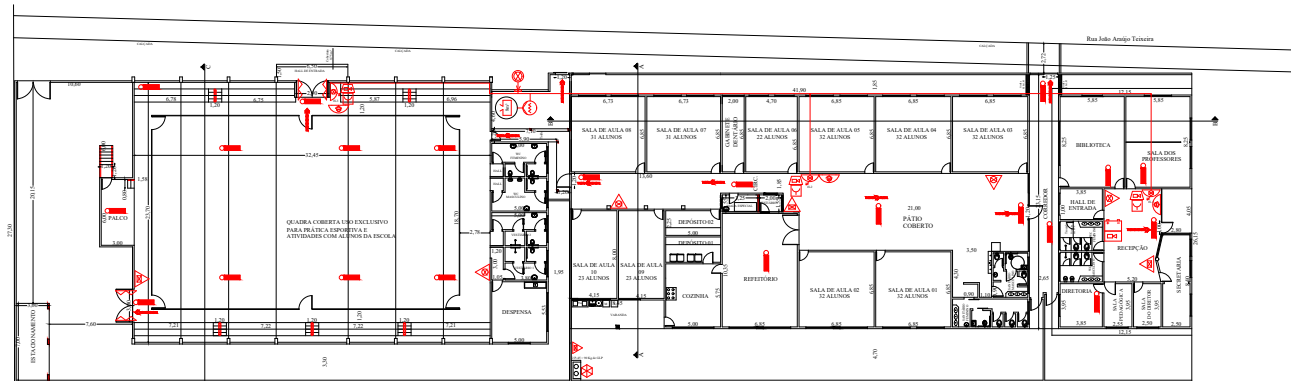

PLANTA BARRA  
ESCALA 1/200

QUADRO DE LEGENDAS

	EXTINTOR PQS 20-B/C		EXTINTOR ESPUMA MECÂNICA		ACIONADOR MANUAL DE ALARME
	EXTINTOR ÁGUA 2-A		AVISADOR SONORO		REDE PARA COLETA DE SÍMBOLOS DE IDENTIFICAÇÃO DE MATERIAIS
	EXTINTOR CO 5-B/C		CENTRAL DE ALARME		CENTRAL DE SINALIZAÇÃO DE IDENTIFICAÇÃO DE MATERIAIS
	EXTINTOR PQS ABC		BATERIA DA CENTRAL DE ALARME		ESQUEMA DE SINALIZAÇÃO
	ACESSO DE VIATURA		HIDRANTE		REGISTRO DE RECALQUE
	CHAVE GERAL ENERGIA		RESERVA DE INCÊNDIO		TUBULAÇÃO DE INCÊNDIO
	CENTRAL DE GLP		BOMBA DE INCÊNDIO		DIREÇÃO DE ROTA DE FUGA
	BARRA ANTI-PANICO		ACIONADOR MANUAL BOMBA		SÁDIA FINAL DA ROTA DE FUGA

QUADRO DE ÁREAS	
C.E.M. "FREDERICO PONTES GESTAL"	TOTAL 1.211,62 m <sup>2</sup>
GINÁSIO DE ESPORTES "RAUL PONTES GESTAL"	TOTAL 922,31 m <sup>2</sup>
<b>TOTAL GERAL</b>	<b>2.133,93 m<sup>2</sup></b>

(17) 98774-8565  
E-mail: depaulacamargo@gmail.com  
Página: <https://www.facebook.com/depaulasegrancacortinao/>

DE PAULA E CAMARGO  
SEGURANÇA CONTRA INCÊNDIO

**PROJETO TÉCNICO DE SEGURANÇA CONTRA INCÊNDIO**  
(PLANTA COBERTURA E CORTES)

2/2

DADOS DO PROJETO

Ocupação: ESCOLA E GINÁSIO DE ESPORTES  
Local: RUA DONA MARIA JOSEFA DE JESUS, Nº 101.  
Bairro: CONJ. HAB. LAURO MOREIRA DOS SANTOS  
Munic.: PONTES GESTAL-SP  
Proprietário: PREFEITURA MUNICIPAL DE PONTES GESTAL  
CNPJ: 45.162.328/0001-42  
Resp. Técnico: BRUNA DE PAULA DIAS - CAU 217226-7  
RRT Nº: 8394917  
Área construída: **2.133,93 m<sup>2</sup>**